


アスファルトマットによる潜堤洗掘・吸出し防止工

工事概要


1. 工 事 名：宮崎港港湾海岸環境整備事業
2. 企 業 者：宮崎県中部港湾事務所
3. 施 工 年 度：平成6年度、10～13年度
4. 洗掘防止材：孔あき強化、普通アスファルトマット(厚5.0cm)
5. 施 工 数 量：北潜堤144枚(12,996.5㎡)、南潜堤162枚(12,647.25㎡)
6. 目 的：宮崎港に隣接する「みやざき臨海公園」内に人工海浜が建設された。外洋に面した海水浴場の静穏度を高める為に、開口部には潜堤を設置した。潜堤の洗掘・吸出し防止対策工としてアスファルトマットを敷設した。



みやざき臨海公園全景

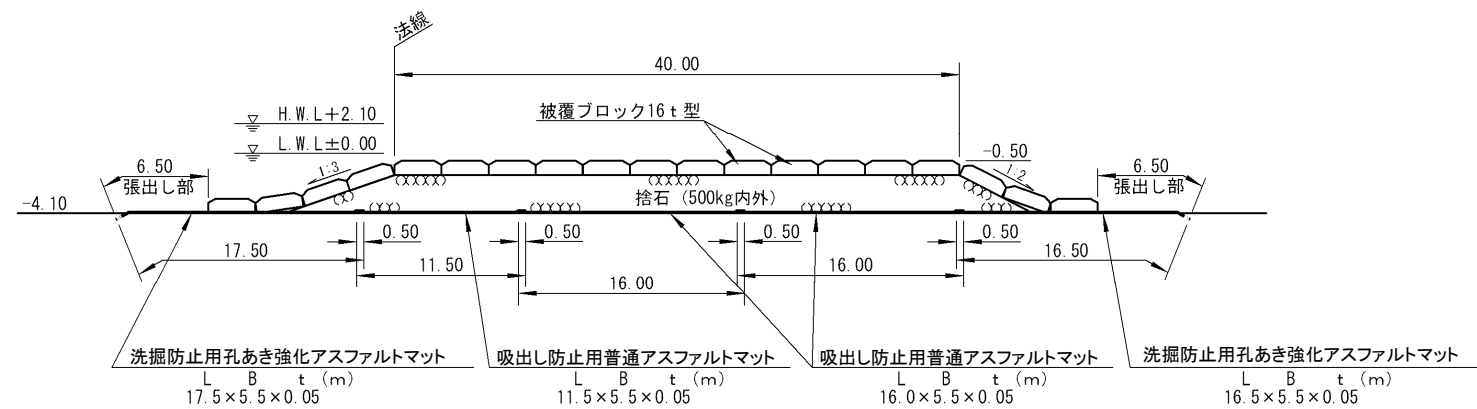

標準断面図(北潜堤)

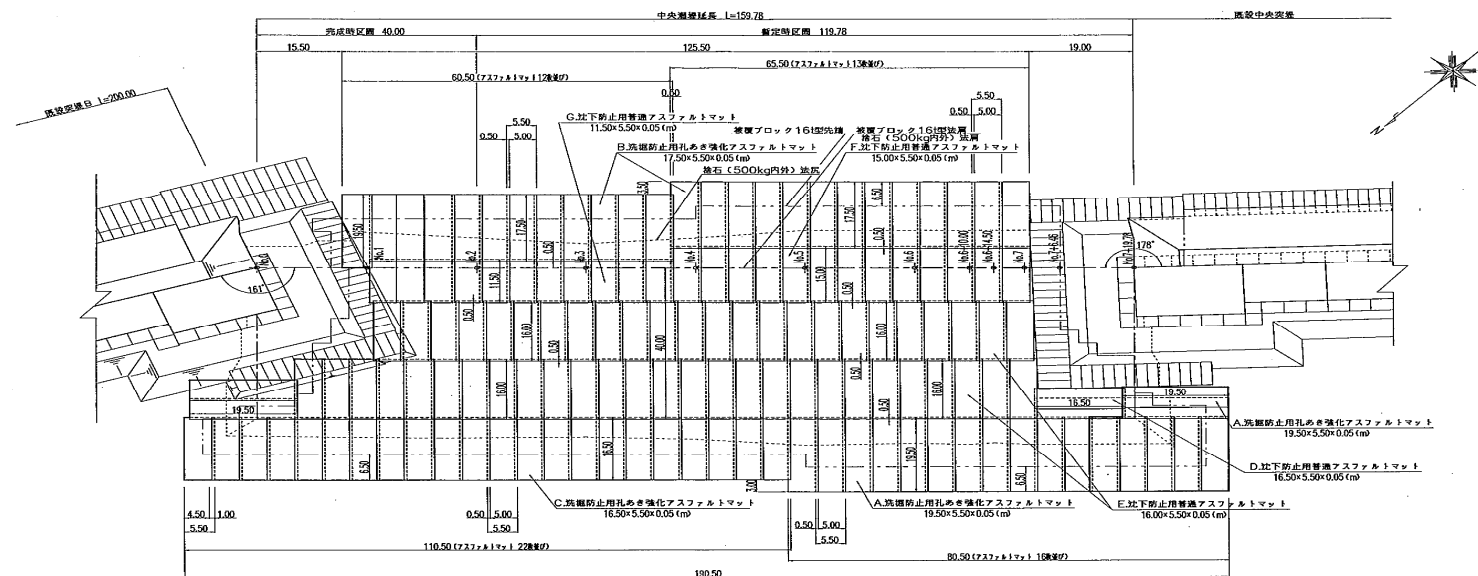

アスファルトマット敷設割付図(北潜堤)



アスファルトマット敷設状況



潜堤完成後の状況(北潜堤)