

汀線際のもたれ式護岸の洗掘防止対策工(洗掘防止用アスファルトマット)

1. 工事名 : 平成27年度林地荒廃防止施設災害復旧事業 浜山

2. 発注者 : 宮崎県 中部農林振興局


3. 工期 : 平成28年6月～平成29年6月
(アスファルトマット工)

4. 数量 : 洗掘防止用孔あき強化アスファルトマット
20.2×5.5×0.09～0.05m他
N=58枚(S=6, 222.58㎡)


5. 工事概要 : 平成16年の台風災害で防潮林が被災し、もたれ式護岸が建設されたが洗掘防止用アスファルトマットは採用されなかった。平成27年の台風で消波ブロックが沈下し護岸が被災した。災害復旧には洗掘防止用アスファルトマットが採用された。現地の海岸は遠浅で海上からのアスファルトマットの搬入が困難なため現地でアスファルトマットを製作し施工した。



標準断面

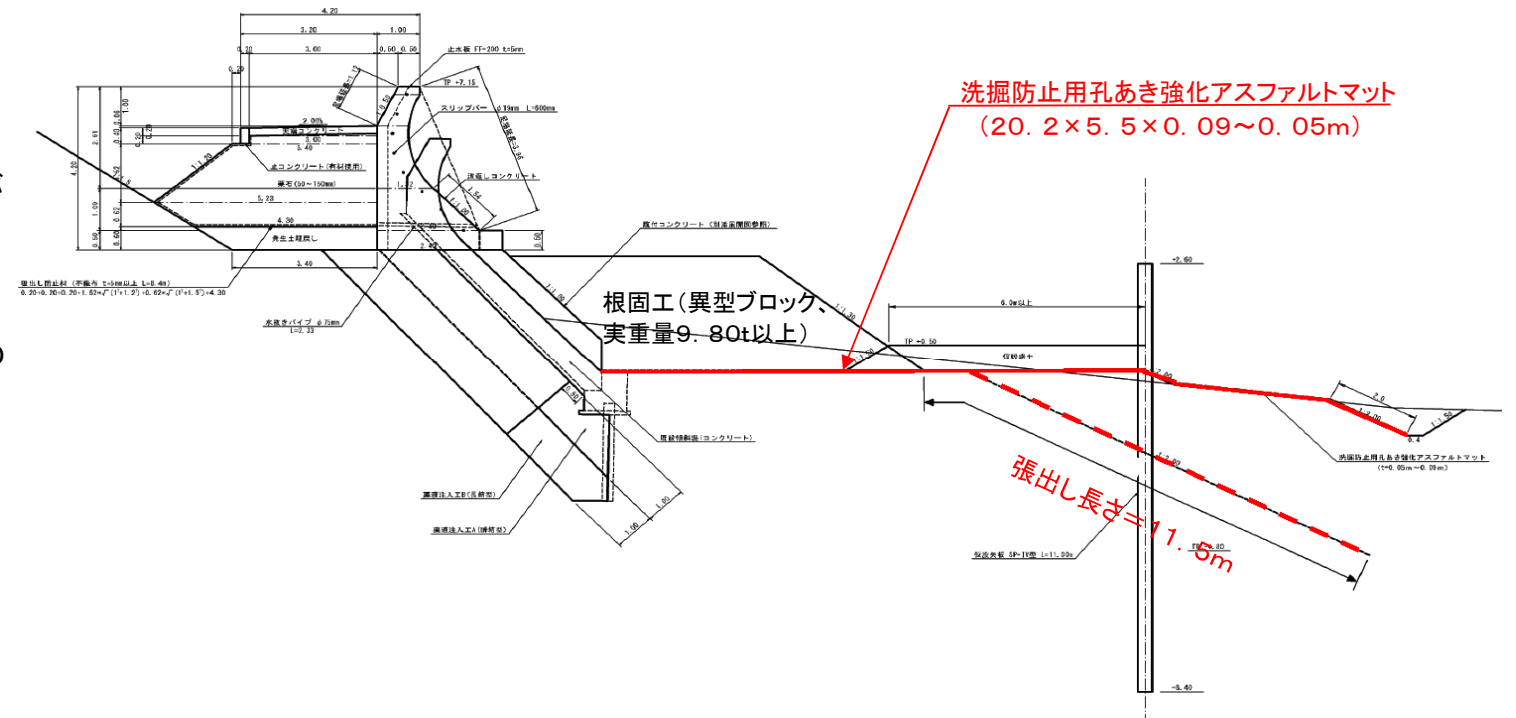

アスファルトマット敷設割付図

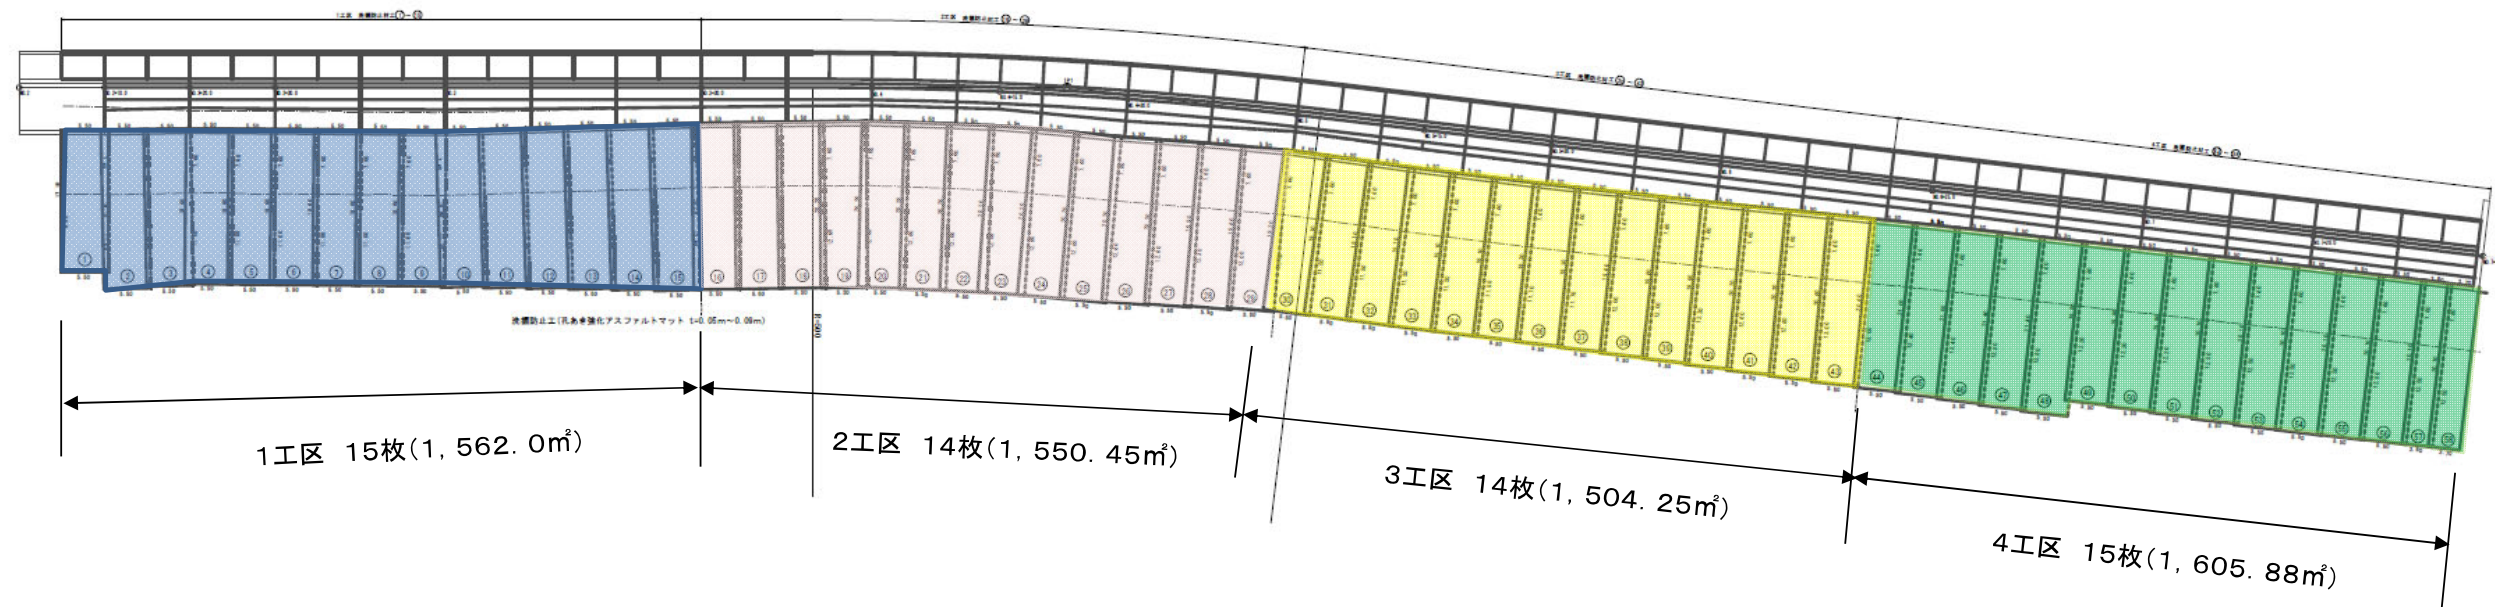

平成27年度 林地荒廃防止施設災害復旧事業 浜山 施工状況



アスファルトマット製作状況



敷設状況 ①



敷設状況 ②



敷設完了



先端部掘み込み状況



完成 北側から