
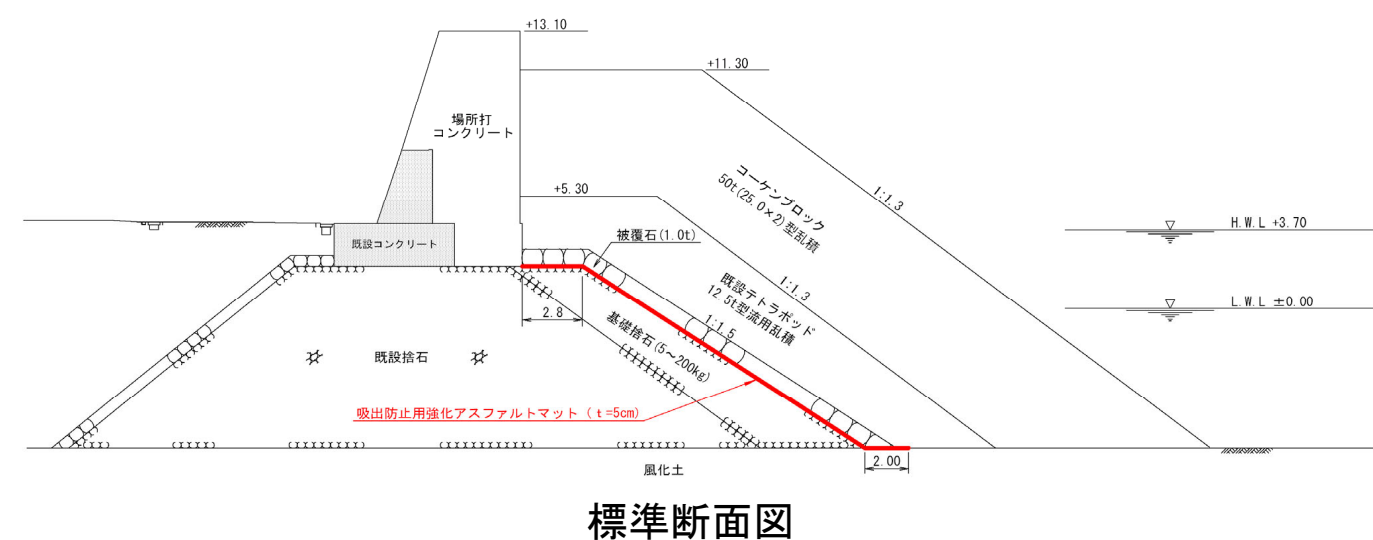


アスファルトマットによる護岸吸出し防止工

工事概要

1. 工事名: 有喜地区広域漁港整備工事
2. 企業者: 長崎県諫早土木事務所
3. 施工年度: 平成18,19年度
4. 吸出し防止材: 強化アスファルトマット(厚5cm)
5. 施工数量: 平成18年度・・・8枚(569.02m²)
平成19年度・・・17枚(1,524.54m²)
6. 目的、工法: 既設護岸の背後地が台風来襲時に吸出しを受けて陥没した。
護岸吸出し防止対策として、基礎捨石上に不透水性で下地への追随性に優れた、吸出し防止用強化アスファルトマットを敷設した。

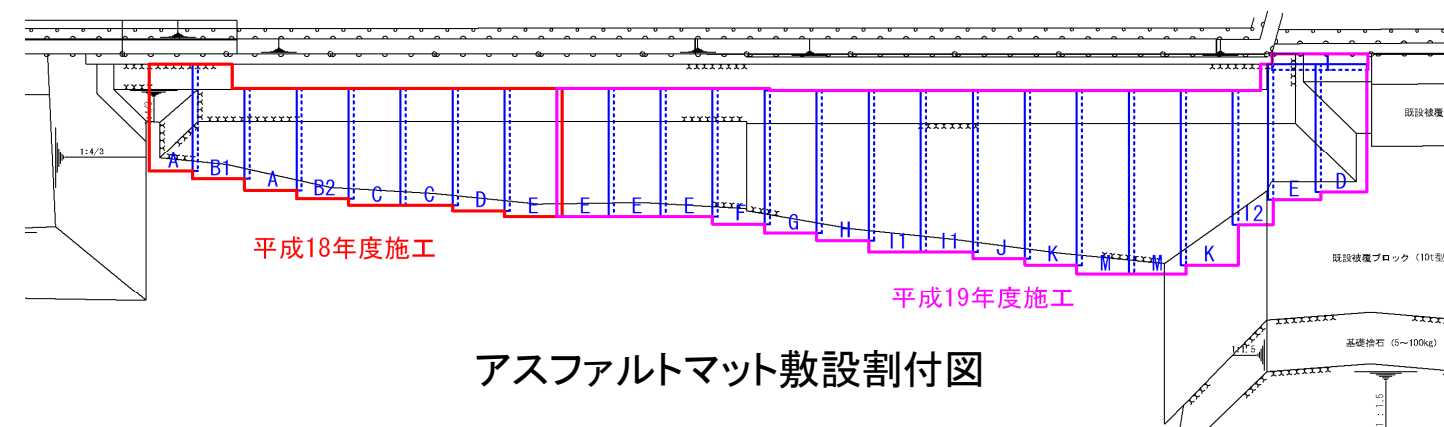

アスファルトマット敷設状況



アスファルトマット敷設完了



完成断面